

SPENDA
KUNINGAN



2021 PROPOSAL

PEMBANGUNAN MASJID
USWATUN KHASANAH

SMP NEGERI 2 KUNINGAN





**PANITIA PEMBANGUNAN
MASJID USWATUN KHASANAH
SMP NEGERI 2 KUNINGAN**

Jalan Otto Iskandardinata No. 136 Telp. (0232) 871062 Kuningan 4511
Email : smpn2kuningan@gmail.com

Kuningan, Februari 2021

Nomor : 001/PP-UH/II/2021
Lampiran : 1 (Satu) set
Perihal : Permohonan Dana Bantuan

KepadaYth,
Bapak/Ibu Donatur

Assalamualaikum Warahmatullahi Wabarakatuh

Puji dan Syukur kami panjatkan kehadirat Allah SWT, yang mana atas rahmat dan hidayah serta karuniaNya masih diberi berbagai kenikmatan dan kesejahteraan sehingga kita masih dapat melaksanakan kegiatan sehari-hari.

Dalam rangka pemenuhan kebutuhan rohani dan syiar Islam di SMP Negeri 2 Kuningan, maka diperlukan sarana dan prasarana yang memadai salah satunya tempat ibadah. Sehubungan hal tersebut kami mengajukan permohonan dana bantuan untuk pembangunan Masjid Uswatun Khasanah SMP Negeri 2 Kuningan. Proposal terlampir.

Demikian permohonan ini dibuat, atas bantuan Bapak/Ibu kami sampaikan terima kasih.

Wassalamualaikum Warahmatullahi Wabarakatuh

Ketua Panitia,

SULAEMAN, S.Ag.
NIP. 19690705 201407 1 001



Sekretaris,

DIANA MUKTI, S.Pd.
NIP. 19701113200801 1 005

Mengetahui,

Kepala SMP N 2 Kuningan,

SALAFIYA HADIK, S.Pd.
NIP. 19661020 199003 1 005



DASAR PEMIKIRAN

SPENDA
KUNINGAN



Masjid menurut bahasa arab berasal dari kata Sajada, Yasjudu, Masjidan yang artinya tempat sujud. Sebagai sarana beribadah bagi umat islam kepada Alloh yang menciptakan alam semesta dan seisinya. Pada jaman Rosululloh masjid difungsikan bukan hanya sebagai sarana untuk beribadah saja tetapi segala kegiatan sosial pun dibahas dan dijadikan pusat aktifitas (central Activity).

Multi manfaat didapatkan sebagai kegiatan Hablum Minalloh (hubungan dengan Alloh) yaitu sarana untuk mendirikan sholat, membaca Al-qur'an dan kajian islam atau dakwah dan juga kegiatan Hablum Minan Naas (hubungan dengan sesama manusia) yaitu dengan kegiatan silaturahmi.

Masjid dengan nama masjid Uswatun Hasanah yang menjadi sentral kegiatan keagamaan dan sosial bagi keluarga besar SMP Negeri 2 Kuningan seperti pelaksanaan shalat lima waktu, ceramah, penunaian zakat fitrah dan kegiatan remaja yang tergabung dalam Rohis (Osis Sekbid 1) seperti pemberian santunan anak yatim piatu dan pembagian daging kurban, rutin dilakukan karena menjadi program kegiatan DKM dengan Rohis.

THE PROJECT

Namun seiring dengan waktu dan perkembangan kebutuhan spiritual siswa untuk menunaikan ibadah shalat dzuhur, shalat jum'at dan kegiatan lainnya (seperti Praktek Baca Tulis Qur'an, Praktek Shalat, Praktek Wudlu) di waktu aktif hari sekolah dan hari kerja para pegawai (Kepala Sekolah, Guru dan TU) tidak bisa tertampung semua sehingga diadakannya shif (giliran) karena tempat yang tidak memadai (tidak luas). Oleh karena itu kami DKM dengan Kepala Sekolah dan jajaran Pembantu Kepala Sekolah mengadakan rapat membahas hal tersebut sehingga perlu diadakan Pengembangan sarana Masjid Uswatun Hasanah.

Rencana garapan:

- Memperluas halaman masjid bagian depan dan samping sehingga bisa digunakan shalat berjamaah yang lebih banyak.
- Menambah luas lantai dengan menempati di lantai 2 (dua), untuk menampung jamaah
- Menambah sarana tempat wudlu, WC dan ruang sekretariat DKM/Rohis sebagai sarana berthoharoh (bersuci)

USWATUN KHASANAH

TUJUAN PEMBANGUNGAN

Pengembangan masjid Uswatun Hasanah SMP Negeri 2 Kuningan dilakukan, bertujuan dapat menampung siswa atau guru dan TU dalam kegiatan :

- Pemenuhan kebutuhan rohani keluarga besar SMP Negeri 2 Kuningan, baik Guru, TU dan Siswa dalam melaksanakan shalat lima waktu dan kegiatan lainnya.
- Pengembangan kompetensi siswa dalam kegiatan Praktek ibadah Shalat, Berwudlu/Tayamum, Tilawatul Qur'an, Ceramah/pidato, hadroh dan kegiatan Rohis lainnya.
- Penanaman karakter berakhlakul karimah pada siswa melalui kegiatan Gemar shodaqoh, santunan yatim piatu dan pembagian harta zakat fitrah dan daging kurban pada siswa, warga masyarakat sekitar sekolah yang berhak menerimanya



USWATUN KHASANAH

RENCANA BIAYA PENGEMBANGAN MASJID

Rencana garapan pengembangan masjid :

- Menambah luas lantai dengan menempati di lantai 2 (dua)
- Memperluas halaman masjid ke arah timur, utara dan barat
- Memperbaiki dan menambah sarana untuk berwudlu, WC dan ruang keg Rohis/DKM

RENCANA PEMBIAYAAN

Rp. 992.413.000

SUMBER DANA

Untuk tercapai dan terwujudnya pengembangan masjid Uswatun Hasanah SMP Negeri 2 Kuningan, sangat diharapkan infak dan shodaqoh jariyah dari :

- Donator yang tidak mengikat
- Sumbangan infak dan shodaqoh dari orang tua wali murid
- Para alumni SMP Negeri 2 Kuningan
- Intansi/lembaga yang terkait



REKAPITULASI ANGGARAN LANTAI ATAS

No	Jenis Pekerjaan	Jumlah	Harga (Rp)
I	Pekerjaan Beton	Rp	163,597,132
II	Pekerjaan Dinding	Rp	67,218,965
III	Pekerjaan Kusen	Rp	84,145,460
IV	Pekerjaan Atap	Rp	94,600,000
V	Pekerjaan Plapon	Rp	18,935,000
VI	Pekerjaan Lantai	Rp	43,174,337
VII	Pekerjaan Sanitair & Plumbing	Rp	1,144,450
VIII	Pekerjaan Listrik	Rp	22,689,132
IX	Pekerjaan Kunci & Gantungan	Rp	27,772,000
XV	Pekerjaan Pengecatan	Rp	31,918,725
XI	Pekerjaan Lain-lain	Rp	3,500,000
		<i>Jumlah Total :</i>	<i>Rp 558,695,201</i>
		<i>Dibulatkan :</i>	<i>Rp 558,695,000</i>


REKAPITULASI ANGGARAN LANTAI BAWAH

No	Jenis Pekerjaan	Jumlah Harga (Rp)	
I	Pekerjaan Bongkaran	Rp	6,580,260
II	Pekerjaan Persiapan	Rp	295,200
III	Pekerjaan Tanah	Rp	3,692,154
IV	Pekerjaan Pondasi	Rp	25,794,844
V	Pekerjaan Beton	Rp	286,642,370
VI	Pekerjaan Dinding	Rp	16,181,000
X	Pekerjaan Lantai	Rp	35,557,173
XI	Pekerjaan Sanitair & Plumbing	Rp	7,306,750
XII	Pekerjaan Listrik	Rp	12,890,816
XIV	Pekerjaan Pengecatan	Rp	27,771,225
XV	Pekerjaan Lain-lain	Rp	11,000,000
		<i>Jumlah Total :</i> Rp	433,711,792
		<i>Dibulatkan :</i> Rp	433,718,000





**USWATUN
KHASANAH**

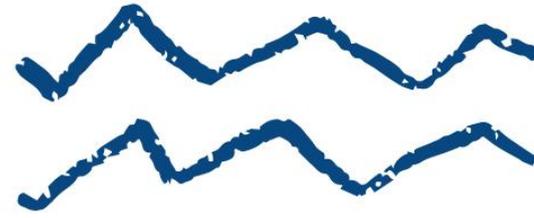

Contact person

Sulaeman, S.Ag (089501582689)
Nina Karlina, S.Pd.I (085316805550)
H. Ugin Lugina, S.Pd (0895321608160)

No Rekening

Atas nama Masjid SMPN 2 Kuningan
BRI : 4274-01-029604-53-7



SPENDAKU

uswatun khasanah

PENUTUP

Demikian proposal ini kami buat dan sampaikan, untuk menjadi motivasi dalam beramal sholih. Semoga Alloh membalas kebaikan kita semua dan menjadi ladang amal untuk bekal di kehidupan yang akan datang.

Ketua Panitia,

SULAEMAN, S.Ag.

NIP. 19690705 201407 1 001



Sekretaris,

DIANA MUKTI, S.Pd.

NIP. 19701113200801 1 005

Mengetahui,

Kepala SMP N 2 Kuningan,



SUDILAKSANA HADIK, S.Pd.

NIP. 19661020 199003 1 005

SMP NEGERI 2 KUNINGAN

Jl. Otista no. 136 Kuningan





Penanggung Jawab
SADE TAHYA HADIK, M.Pd.



Pengawas Lapangan

- H. MULYADI
- DADANG HARYONO, S.Pd.
- Ir. ENDANG



Penasehat

- DIDING SUNARDI
- T. SUHERMAN AS
- Drs. H. NURAHIM, M.Si.
- Dr. UKAS SUHARFAPUTRA, MP.
- Dr. DENI HAMDANI, M.Si.



Ketua
SULAEMAN, S.Ag.



Wakil Ketua
WIWI WIDIAWATI, S.Pd.



Sekretaris

- DIANA MUKTI, S.Pd.
- GHIFAR NUR HAMZAH, S.Pd.



Bendahara
NINA KARLINA, S.Pd.I.



Sie. Penggalangan Dana

- H. UGIN LUGINA, S.Pd.
- M. ADE ROHANA, S.Pd.,MM.
- H. UYUD WAHYUDIN, M.M.Pd



Sie. Publikasi & Dokumentasi

- HERI SUPRIATNA, M.Pd.
- IDI ROSIDI, M.Pd.
- AGUNG NUGRAHA, S.Pd.




Sie. Pengadaan Alat & Bahan

- TATANG RUSTANDI, S.Pd.
- HIDAYAT, S.Ag.
- INDRA SUSANTO, SE



Sie. Pembantu Umum

- IDIN MUHIDIN, S.Pd.
- HERI SUPRIATNA, SE.
- ANO SURATNO

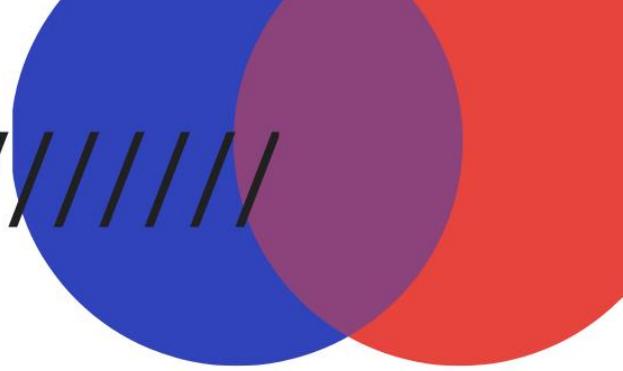

ALUMNI

01

NINING YUNINGSIH, S.PD
ANGKATAN 1979

02

DRA. TUTI RUSMIATI
ANGKATAN 1981

03

DRA. SUSI SUSILAWATI
ANGKATAN 1983

04

TITA HERYAWATI, S.PD
ANGKATAN 1984

05

YOYOH SADIYAH, S.PD
ANGKATAN 1986

06

LINDAWATI TRESNAWERDAYA, S.PD
ANGKATAN 1985

07

ATI SULASTRI, S.PD
ANGKATAN 1987

08

NONOK IIM IMAS H. S.PD
ANGKATAN 1988

09

SRI RAHAYU YANUAR, SP
ANGKATAN 1989

10

KRISTINA HANDAYANI, S.PD
ANGKATAN 1990

11

YETI HARYATI
ANGKATAN 1991



RENCANA ANGGARAN BIAYA LANTAI BAWAH (PEMBANGUNAN MASJID TAHAP I)



No	Jenis Pekerjaan	Volume	Satuan	Harga Satuan (Rp)		Jumlah Harga (Rp)	
I Pekerjaan Bongkaran							
1	Bongkar atap	120	m2	Rp	18,600	Rp	2,232,000
2	Bongkar plapon	90	m2	Rp	9,050	Rp	814,500
3	Bongkar dinding	144	m2	Rp	24,540	Rp	3,533,760
<i>Sub total :</i>						Rp	6,580,260
II Pekerjaan Persiapan							
1	Pembersihan lokasi proyek	240	m2	Rp	1,230	Rp	295,200
2	Pembuatan direksikit		-		ls		
3	Pemagaran lokasi proyek		-		ls		
<i>Sub total :</i>						Rp	295,200
III Pekerjaan Tanah							
1	Pengukuran & pemasangan bouplang	72	m'	Rp	29,532	Rp	2,126,304
2	Galian tanah untuk pondasi	39	m3	Rp	40,150	Rp	1,565,850
<i>Sub total :</i>						Rp	3,692,154
IV Pekerjaan Pondasi							
1	Urugan pasir bawah pondasi	1.5	m3	Rp	71,100	Rp	106,650
2	Pasang pondasi batu kali	46	m3	Rp	558,439	Rp	25,688,194
<i>Sub total :</i>						Rp	25,794,844
V Pekerjaan Beton Bertulang (K 175)							
1	Beton pondasi setempat/cakar-ayam	13	m3	Rp	1,102,100	Rp	14,327,300
2	Beton sloop 15/30	11.5	m3	Rp	1,102,100	Rp	12,674,150
3	Beton kolom 40/40	14.5	m3	Rp	1,102,100	Rp	15,980,450
4	Beton balok lantai induk 15/40	14	m3	Rp	1,102,100	Rp	15,429,400
5	Beton balok anak 15/25	6.5	m3	Rp	1,102,100	Rp	7,163,650
6	Beton plat lantai tebal 12cm	29	m3	Rp	1,102,100	Rp	31,960,900
7	Beton tangga	2	m3	Rp	1,102,100	Rp	2,204,200
8	Besi bondek	41	lbr	Rp	750,000	Rp	30,750,000
9	Besi wiremesh 8mm	25	lbr	Rp	750,000	Rp	18,750,000
10	Pasang bekisting dgn papan	250	m2	Rp	151,800	Rp	37,950,000
11	Pasang stootwerk	1	m2	Rp	278,520	Rp	278,520
12	Penulangan/pembesian	5912	kg	Rp	16,775	Rp	99,173,800
<i>Sub total :</i>						Rp	286,642,370
VI Pekerjaan Dinding							
1	Plestran & acian Cmp 1:5	275	m2	Rp	58,840	Rp	16,181,000
<i>Sub total :</i>						Rp	16,181,000
VII Pekerjaan Lantai							
1	Urugan pasir di bawah lantai	1	m3	Rp	71,100	Rp	71,100
2	Pasang lantai keramik 40/40	55	m2	Rp	129,473	Rp	7,121,015
3	Pengecoran lantai beton rabat	20	m3	Rp	1,102,100	Rp	22,042,000
4	Pasang lantai keramik anti-slip 20/20	9	m2	Rp	121,898	Rp	1,097,082
5	Pasang keramik dinding 25/45	12	m2	Rp	169,873	Rp	2,038,476
6	Pasang keramik stepnousing	85	bh	Rp	37,500	Rp	3,187,500
<i>Sub total :</i>						Rp	35,557,173
VIII Pekerjaan Sanitair & Plumbing							
1	Pasang pipa PVC 4"	48	m'	Rp	99,750	Rp	4,788,000
2	Pasang pipa PVC 3"	40	m'	Rp	16,350	Rp	654,000
3	Pasang pipa PVC 3/4"	20	m'	Rp	9,950	Rp	199,000
4	Pasang pipa PVC 1/2"	20	m'	Rp	7,875	Rp	157,500
5	Pasang stop kran 3/4"	1	bh	Rp	75,000	Rp	75,000

RENCANA ANGGARAN BIAYA

LANTAI BAWAH

(PEMBANGUNAN MASJID TAHAP I)



6	Pasang kran 1/2"	13	bh	Rp	89,250	Rp	1,160,250
7	Pasang ploor-drain	4	bh	Rp	68,250	Rp	273,000
						<i>Sub total :</i>	<i>Rp 7,306,750</i>
IX Pekerjaan Listrik							
1	Pasang titik daya	6	bh	Rp	157,048	Rp	942,288
2	Pasang titik cahaya	16	bh	Rp	177,658	Rp	2,842,528
3	Pasang stop-kontak	6	bh	Rp	25,000	Rp	150,000
4	Pasang saklar ganda	8	bh	Rp	23,500	Rp	188,000
5	Pasang viting lampu	16	bh	Rp	452,500	Rp	7,240,000
6	Pasang lampu SL 25 watt	16	bh	Rp	61,000	Rp	976,000
7	Pasang box-panel	1	bh	Rp	102,000	Rp	102,000
8	Pasang MCB	3	bh	Rp	150,000	Rp	450,000
						<i>Sub total :</i>	<i>Rp 12,890,816</i>
X Pekerjaan Pengecatan							
1	2.Pengecatan dinding	275	m2	Rp	42,915	Rp	11,801,625
2	3.Pengecatan kayu/besi	240	m2	Rp	66,540	Rp	15,969,600
						<i>Sub total :</i>	<i>Rp 27,771,225</i>
XI Pekerjaan Lain-lain							
1	Pembersihan & perapihan sisa pekerjaan		-	1s		Rp	3,500,000
2	Pembuatan IMB		-	1s		Rp	7,500,000
						<i>Sub total :</i>	<i>Rp 11,000,000</i>

REKAPITULASI

No	Jenis Pekerjaan	Jumlah	Harga (Rp)
I	Pekerjaan Bongkaran		Rp 6,580,260
II	Pekerjaan Persiapan		Rp 295,200
III	Pekerjaan Tanah		Rp 3,692,154
IV	Pekerjaan Pondasi		Rp 25,794,844
V	Pekerjaan Beton		Rp 286,642,370
VI	Pekerjaan Dinding		Rp 16,181,000
X	Pekerjaan Lantai		Rp 35,557,173
XI	Pekerjaan Sanitair & Plumbing		Rp 7,306,750
XII	Pekerjaan Listrik		Rp 12,890,816
XIV	Pekerjaan Pengecatan		Rp 27,771,225
XV	Pekerjaan Lain-lain		Rp 11,000,000
			<i>Jumlah Total :</i> Rp 433,711,792
			<i>Dibulatkan :</i> Rp 433,718,000

RENCANA ANGGARAN BIAYA

LANTAI BAWAH

(PEMBANGUNAN MASJID TAHAP II)

No	Jenis Pekerjaan	Volume	Satuan	Harga Satuan (Rp)	Jumlah Harga (Rp)
I Pekerjaan Beton Bertulang (K 175)					
1	Beton kolom 30/30	9.5	m ³	Rp 1,102,100	Rp 10,469,950
2	Beton kolom praktis 15/15	1.5	m ³	Rp 1,102,100	Rp 1,653,150
3	Beton balok "pet"/"topi" 15/20	5.5	m ³	Rp 1,102,100	Rp 6,061,550
4	Beton balok Atap dak 15/40	3.12	m ³	Rp 1,102,100	Rp 3,438,552
5	Beton balok anak 15/25	1.5	m ³	Rp 1,102,100	Rp 1,653,150
6	Beton plat "pet"/"topi" & dak tebal 10cm	14	m ³	Rp 1,102,100	Rp 15,429,400
8	Besi bondek	8	lbr	Rp 750,000	Rp 6,000,000
9	Besi wiremesh 8mm	4	lbr	Rp 750,000	Rp 3,000,000
10	Pasang bekisting dgn papan 2x pakai	124.5	m ²	Rp 151,800	Rp 18,899,100
11	Pasang bekisting dgn triplek 9mm	70	m ²	Rp 127,270	Rp 8,908,900
12	Pasang stootwerk	144	m ²	Rp 278,520	Rp 40,106,880
13	Penulangan/pembesian	2860	kg	Rp 16,775	Rp 47,976,500
<i>Sub total :</i>					<i>Rp 163,597,132</i>
II Pekerjaan Dinding					
1	Pasang 1/2 bata merah X-jatiwang Cmp 1:5	185	m ²	Rp 115,909	Rp 21,443,165
2	Plestran & acian Cmp 1:5	495	m ²	Rp 58,840	Rp 29,125,800
3	Pasang glass-box	15	bh	Rp 35,000	Rp 525,000
4	Pasang rooster tanah/keramik	15	bh	Rp 75,000	Rp 1,125,000
5	Pasang Kerawangan GRC	30	m ²	Rp 500,000	Rp 15,000,000
<i>Sub total :</i>					<i>Rp 67,218,965</i>
III Pekerjaan Kusen					
1	Pembuatan kusen pintu/jendela BVA aluminium	121	m ³	Rp 125,000	Rp 15,125,000
2	Pembuatan daun pintu panel	4	bh	Rp 755,115	Rp 3,020,460
3	Pembuatan daun pintu kaca	24	bh	Rp 2,000,000	Rp 48,000,000
4	Pembuatan daun jendela kaca	12	bh	Rp 1,500,000	Rp 18,000,000
<i>Sub total :</i>					<i>Rp 84,145,460</i>
IV Pekerjaan Atap					
1	Pasang Kubah Enamel		1s		Rp 55,000,000
2	Pasang Kanopi Acrilic rangka besi holo 4/6	72	m ²	Rp 550,000	Rp 39,600,000
<i>Sub total :</i>					<i>Rp 94,600,000</i>
V Pekerjaan Plapon					
1	Pasang rangka plapon dgn holo & gypsum	72	m ²	Rp 155,000	Rp 11,160,000
2	Pasang lis plapon gypsum	236	m'	Rp 32,500	Rp 7,670,000
3	Pasang asesoris utk lampu	1	bh	Rp 105,000	Rp 105,000
<i>Sub total :</i>					<i>Rp 18,935,000</i>
VI Pekerjaan Lantai					
1	Urugan pasir di bawah lantai	14.5	m ³	Rp 71,100	Rp 1,030,950
2	Pasang lantai keramik 40/40	136	m ²	Rp 129,473	Rp 17,608,328
3	Pasang lantai Granit 60x60	160	m ²	Rp 145,750	Rp 23,320,000
4	Pasang lantai keramik anti-slip 20/20	3	m ²	Rp 121,898	Rp 365,694
5	Pasang keramik dinding 25/45	5	m ²	Rp 169,873	Rp 849,365
<i>Sub total :</i>					<i>Rp 43,174,337</i>
VII Pekerjaan Sanitair & Plumbing					
1	Pasang pipa PVC 3"	32	m'	Rp 16,350	Rp 523,200
4	Pasang pipa PVC 3/4"	10	m'	Rp 9,950	Rp 99,500
5	Pasang pipa PVC 1/2"	4	m'	Rp 7,875	Rp 31,500
6	Pasang stop kran 3/4"	1	bh	Rp 65,000	Rp 65,000
7	Pasang kran 1/2"	4	bh	Rp 89,250	Rp 357,000
8	Pasang ploor-drain	1	bh	Rp 68,250	Rp 68,250
<i>Sub total :</i>					<i>Rp 1,144,450</i>

RENCANA ANGGARAN BIAYA


LANTAI BAWAH

(PEMBANGUNAN MASJID TAHAP II)


VIII Pekerjaan Listrik							
1	Pasang titik daya	12	bh	Rp	157,048	Rp	1,884,576
2	Pasang titik cahaya	32	bh	Rp	177,658	Rp	5,685,056
3	Pasang stop-kontak	12	bh	Rp	25,000	Rp	300,000
4	Pasang stop-kontak AC	2	bh	Rp	85,000	Rp	170,000
6	Pasang saklar ganda	8	bh	Rp	23,500	Rp	188,000
7	Pasang viting lampu	3	bh	Rp	54,000	Rp	162,000
8	Pasang box lampu plapon	21	bh	Rp	275,000	Rp	5,775,000
9	Pasang lampu gantung	1	bh	Rp	5,000,000	Rp	5,000,000
10	Pasang lampu down-light	4	bh	Rp	35,000	Rp	140,000
11	Pasang lampu sorot/sp otlight	7	bh	Rp	250,000	Rp	1,750,000
12	Pasang lampu SL 25 watt	21	bh	Rp	61,000	Rp	1,281,000
13	Pasang lampu SL 10 watt	3	bh	Rp	54,500	Rp	163,500
14	Pasang lampu SL 5 watt	4	bh	Rp	47,500	Rp	190,000
						<i>Sub total :</i>	<i>Rp 22,689,132</i>
IX Pekerjaan Kunci & Gantungan							
1	Pasang kunci tanam pintu 2 daun	5	bh	Rp	225,000	Rp	1,125,000
2	Pasang kunci tanam pintu 1 daun	4	bh	Rp	225,000	Rp	900,000
3	Pasang engsel pintu	18	bh	Rp	41,500	Rp	747,000
4	Pasang perlengkapan pintu lipat (utk garasi)	5	set	Rp	5,000,000	Rp	25,000,000
						<i>Sub total :</i>	<i>Rp 27,772,000</i>
X Pekerjaan Pengecatan							
1	1.Pengecatan plapon	72	m2	Rp	45,415	Rp	3,269,880
2	2.Pengecatan dinding	495	m2	Rp	42,915	Rp	21,242,925
5	5.Pengecatan watter-proofing	144	m2	Rp	51,430	Rp	7,405,920
						<i>Sub total :</i>	<i>Rp 31,918,725</i>
XI Pekerjaan Lain-lain							
1	Pembersihan & perapihan sisa pekerjaan		-	1s		Rp	3,500,000
						<i>Sub total :</i>	<i>Rp 3,500,000</i>
REKAPITULASI							
No	Jenis Pekerjaan				Jumlah	Harga (Rp)	
I	Pekerjaan Beton				Rp	163,597,132	
II	Pekerjaan Dinding				Rp	67,218,965	
III	Pekerjaan Kusen				Rp	84,145,460	
IV	Pekerjaan Atap				Rp	94,600,000	
V	Pekerjaan Plapon				Rp	18,935,000	
VI	Pekerjaan Lantai				Rp	43,174,337	
VII	Pekerjaan Sanitair & Plumbing				Rp	1,144,450	
VIII	Pekerjaan Listrik				Rp	22,689,132	
IX	Pekerjaan Kunci & Gantungan				Rp	27,772,000	
XV	Pekerjaan Pengecatan				Rp	31,918,725	
XI	Pekerjaan Lain-lain				Rp	3,500,000	
					<i>Jumlah Total :</i>	<i>Rp</i>	<i>558,695,201</i>
					<i>Dibulatkan :</i>	<i>Rp</i>	<i>558,695,000</i>

**GAMBAR
MASJID.**

**USWATUN
KHASANAH**

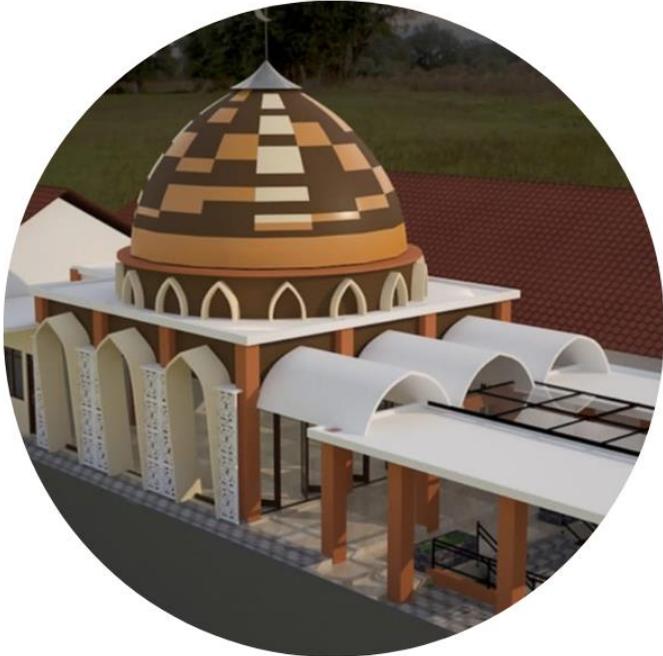


GAMBAR MASJID
USWATUN KHASANAH

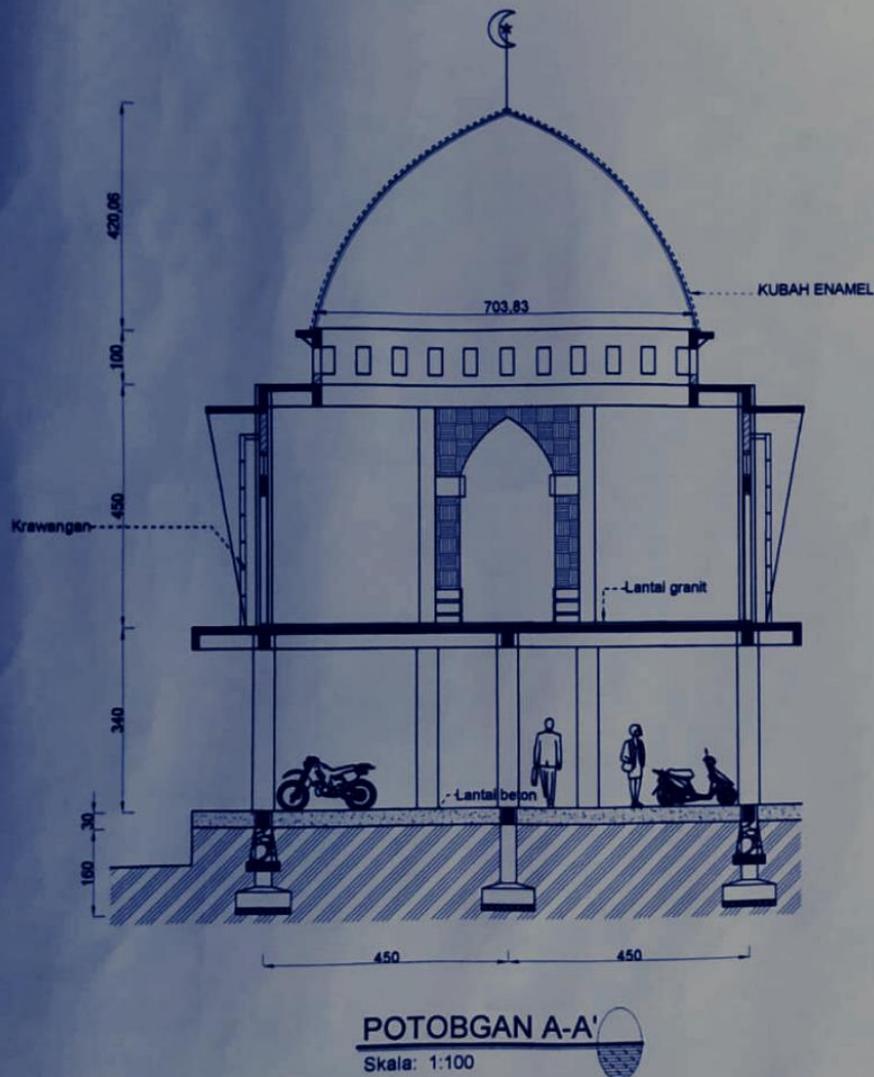


SITE PLAN

Masjid Uswatun
Khasanah
tampak dari depan

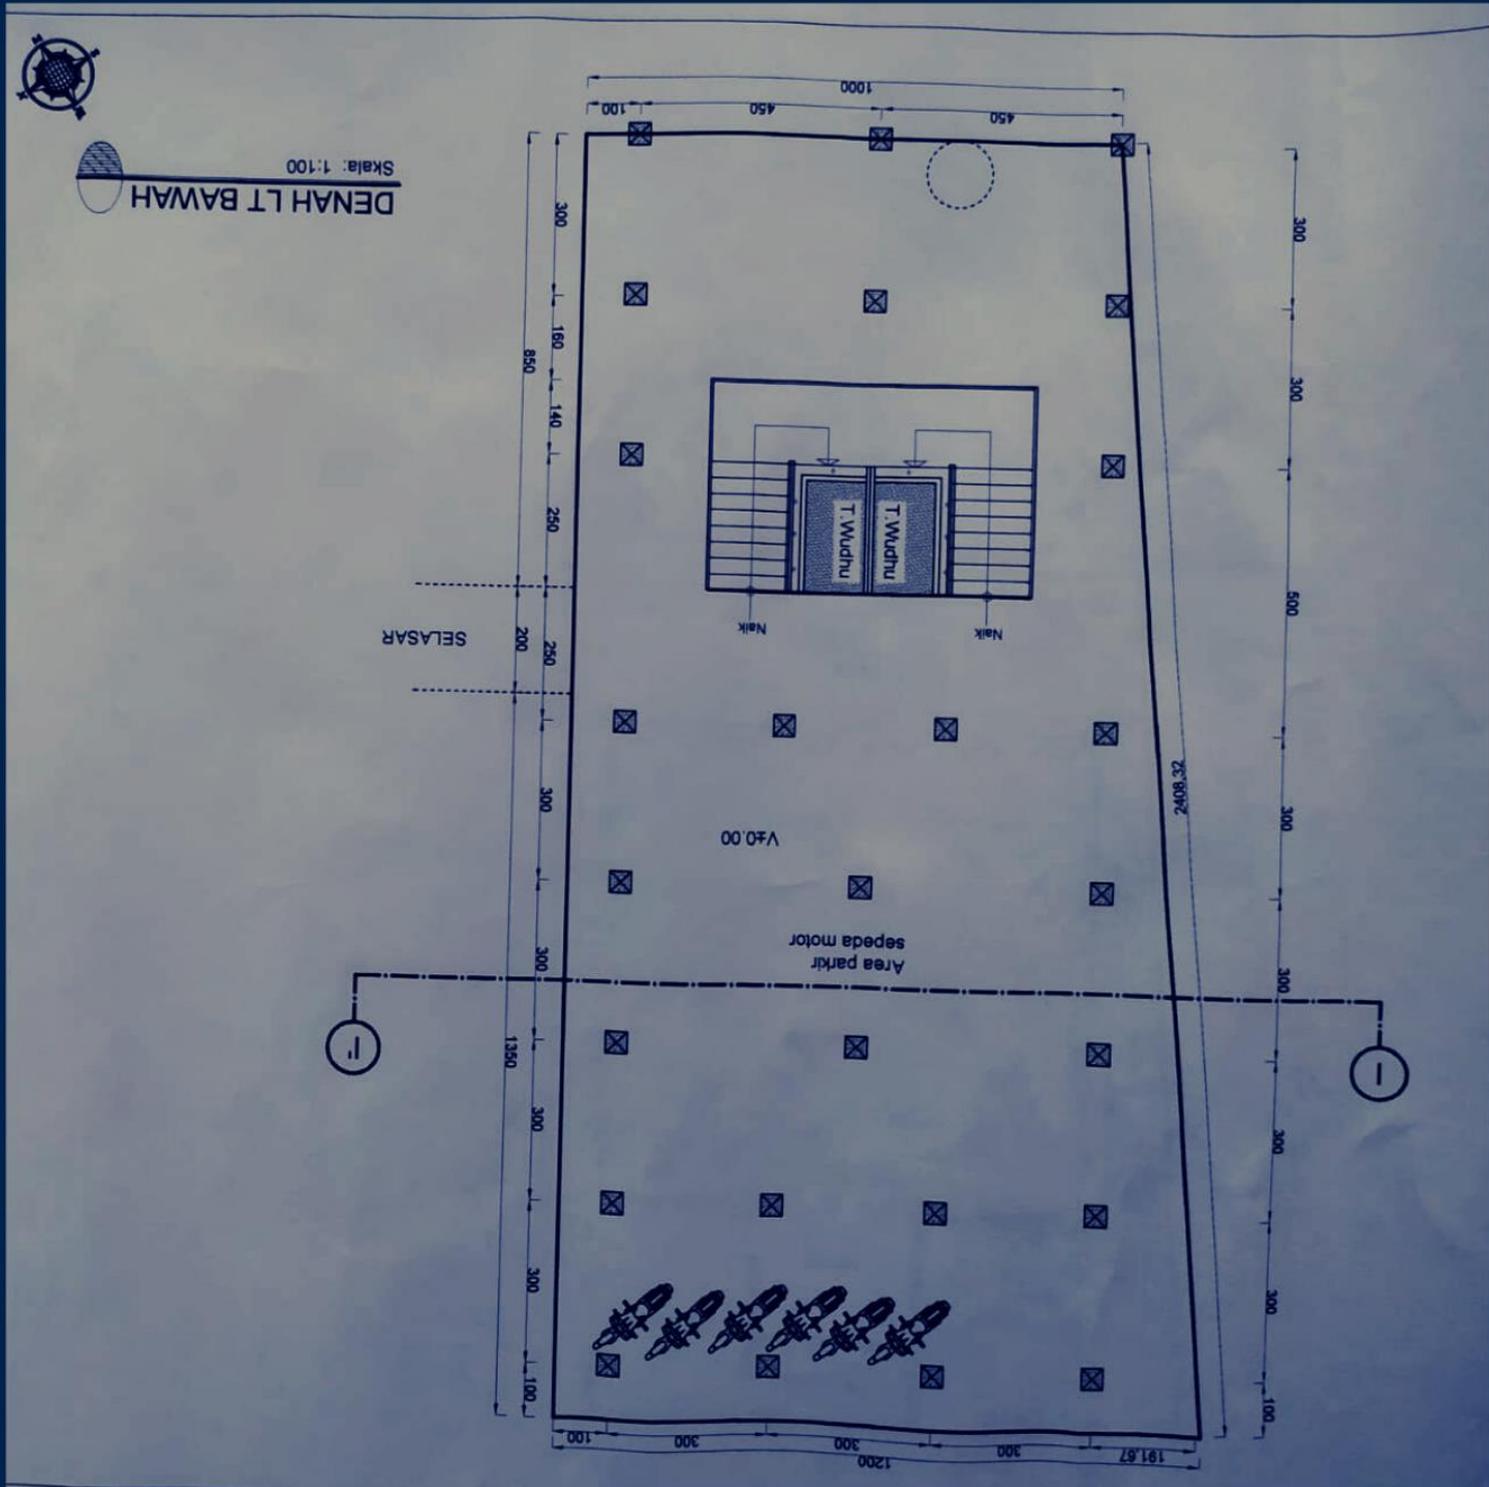

SITE PLAN

Denah Lantai Bawah
Masjid Uswatun Khasanah

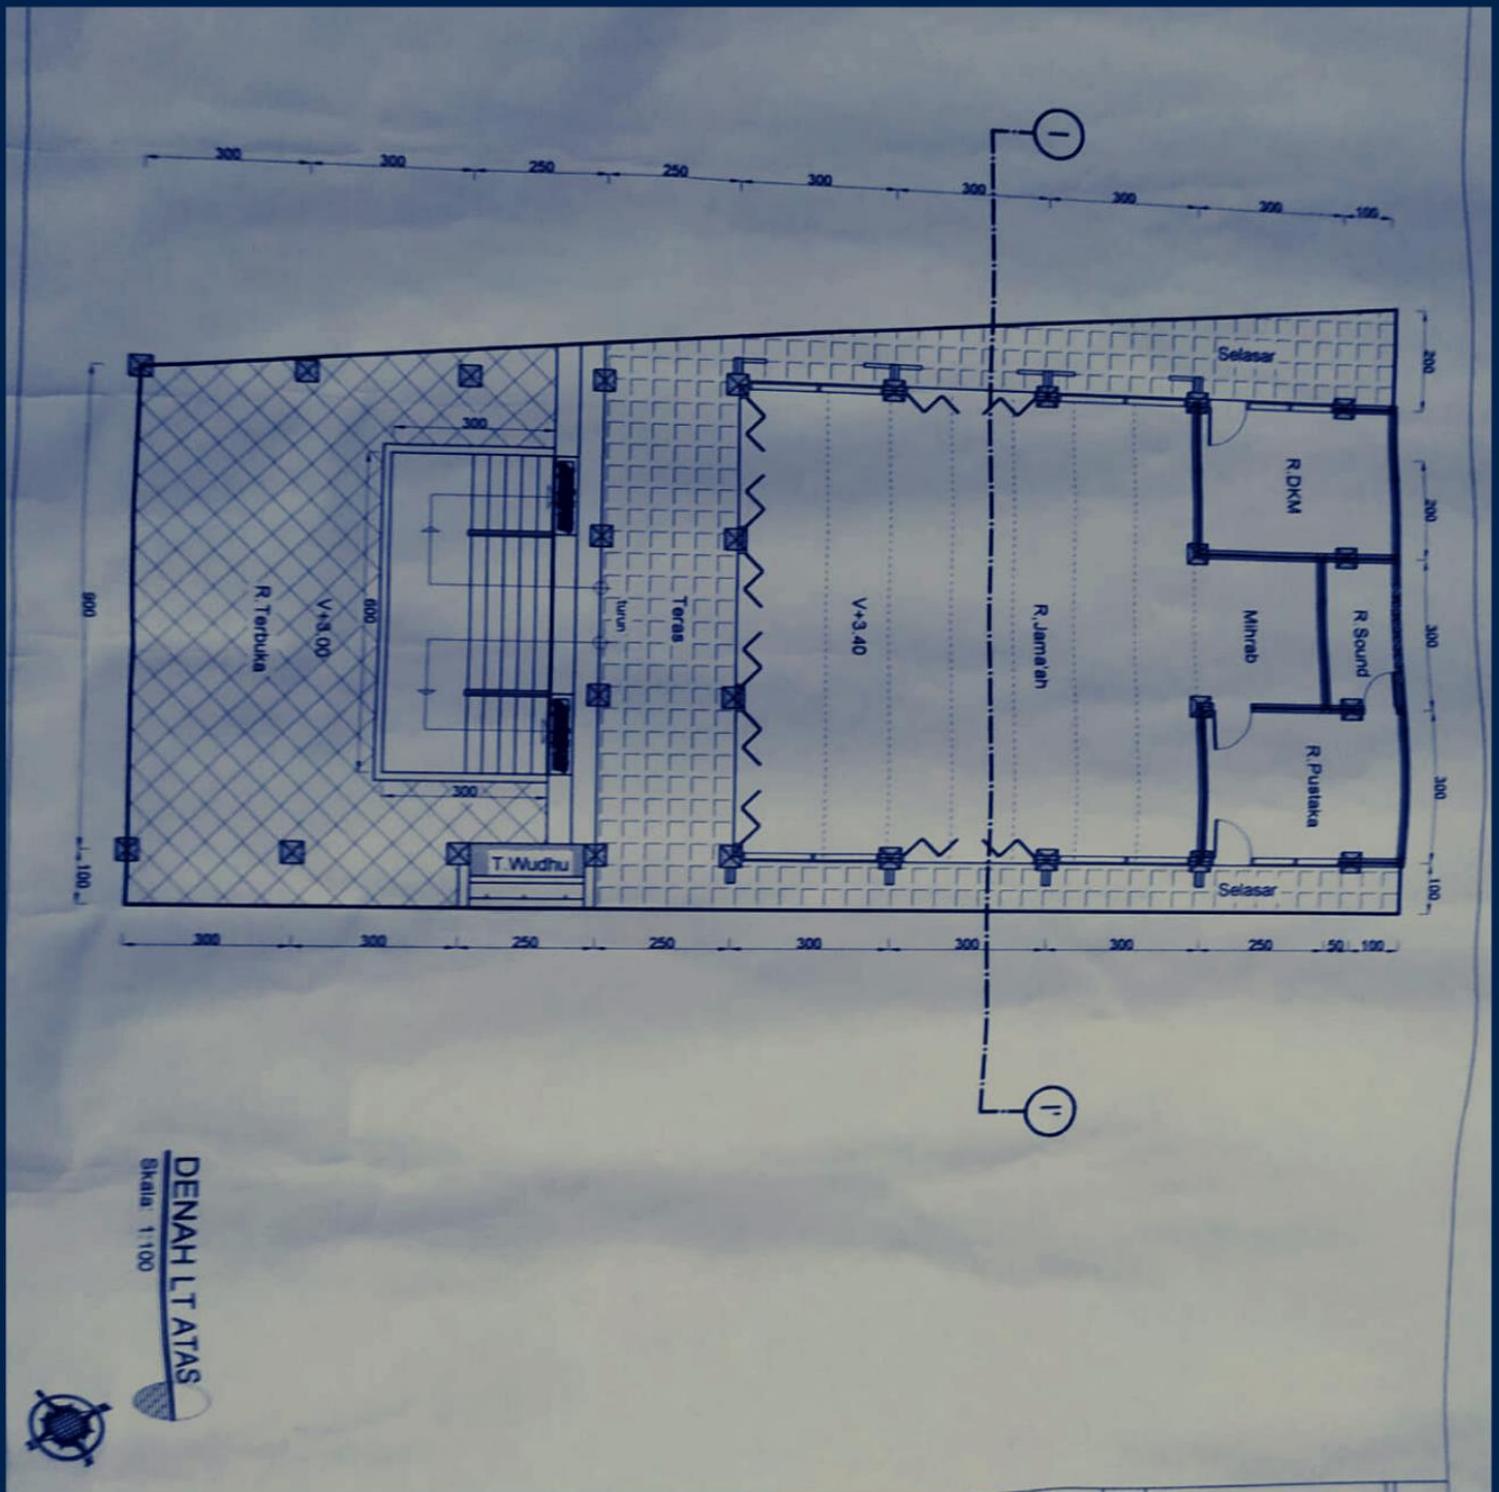


SITE PLAN

Denah Lantai Atas Masjid Uswatun Khasanah

SMP NEGERI 2 KUNINGAN

Skala 1 : 400

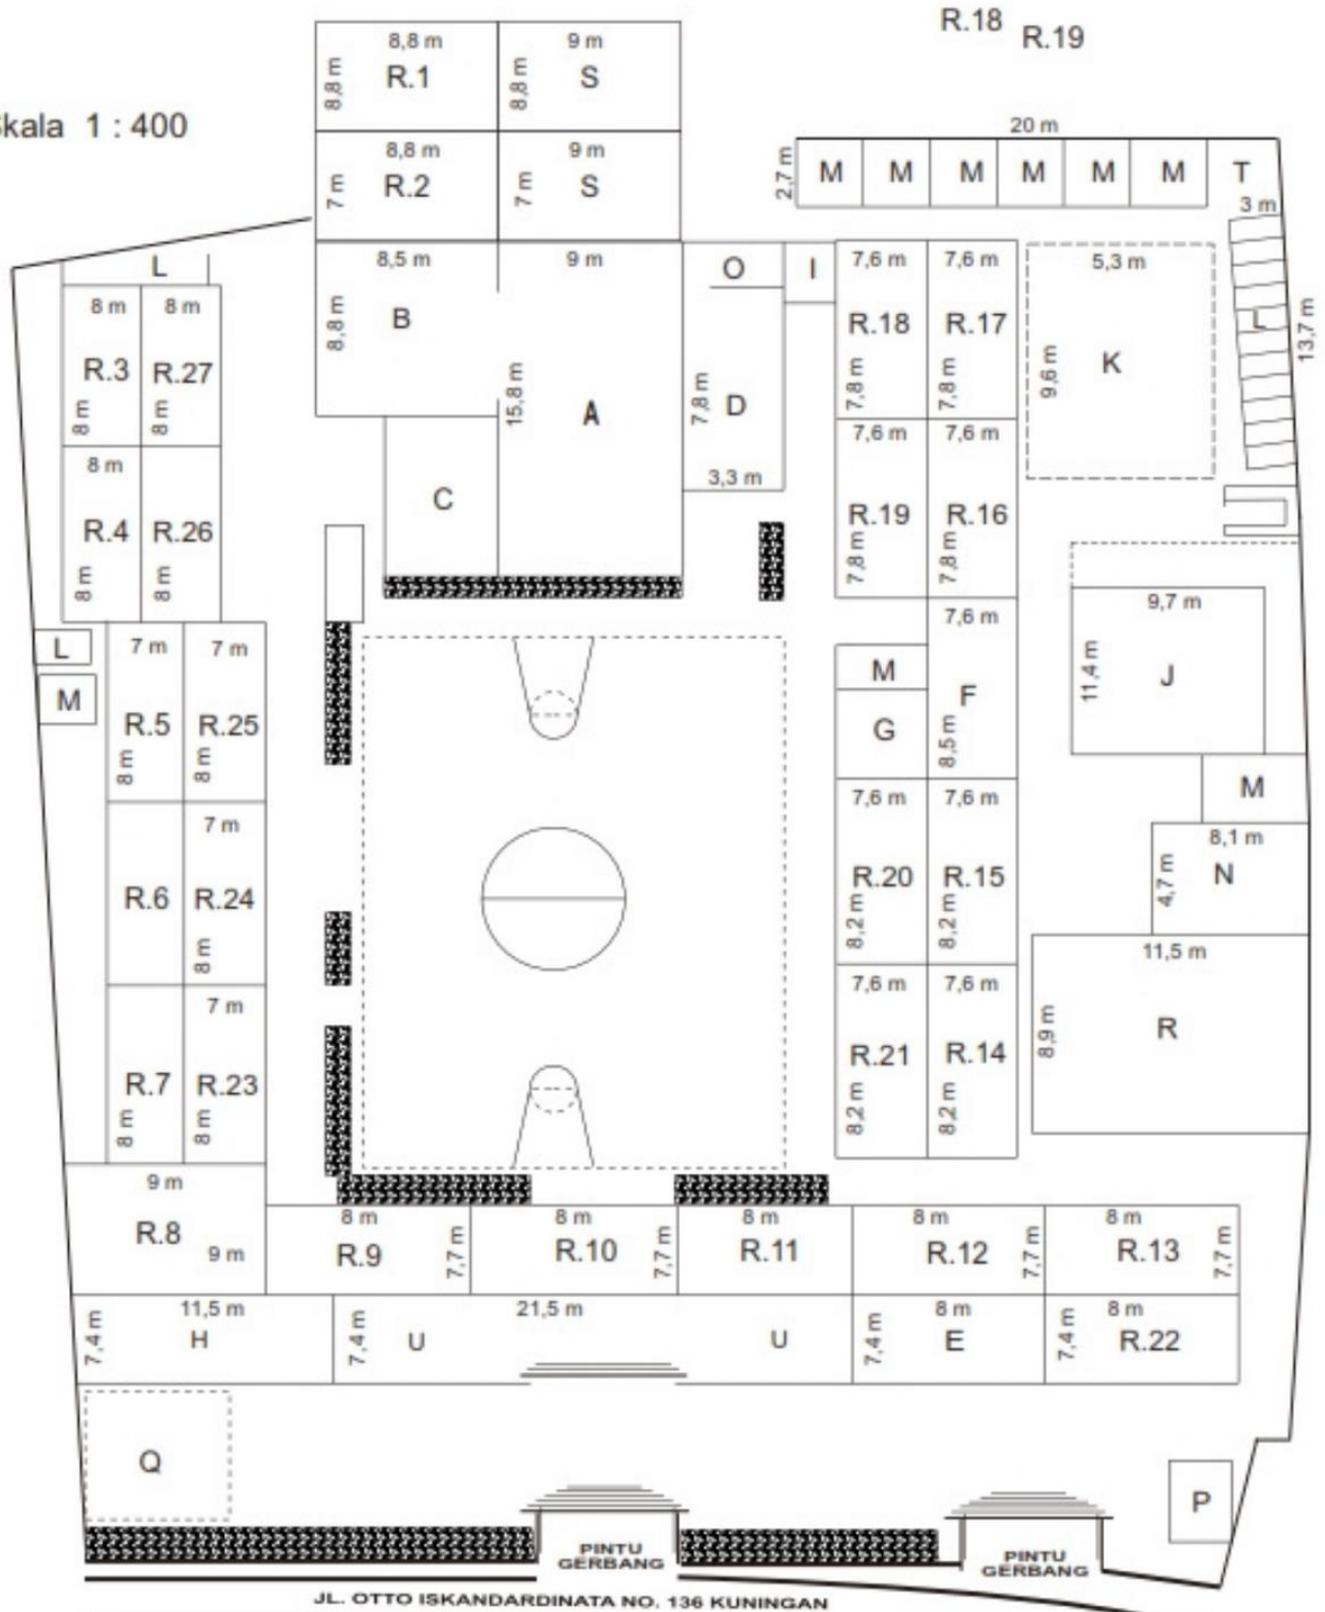

KETERANGAN :

- | | | | |
|---------------------------|----------------------------------|-------------------|------------------|
| A. Ruang Guru | F. Ruang Kep. Sekolah (Lantai 2) | K. Green House | Q. Tempat Parkir |
| B. Ruang Tata Usaha | G. Ruang OSIS (Lantai 1) | L. WC. Siswa | R. Lab. IPA |
| C. Ruang Kurikulum | H. Perpustakaan (Lantai 1) | M. Kantin | S. Lab. Komputer |
| D. Ruang UKS | I. Ruang BP/BK (Lantai 2) | N. Ruang Kesenian | T. Gudang |
| E. Koperasi Siswa | J. Mesjid | O. KM/WC Guru | U. Aula |
| R.1 s.d. R.17 di lantai 2 | | P. Ruang Satpam | |

SITE PLAN

SMPN 2 KUNINGAN

SMP NEGERI 2 KUNINGAN

**KEGIATAN
KEROHANIAN**

**USWATUN
KHASANAH**



SMP NEGERI 2 KUNINGAN



PROPOSAL 2021 PEMBANGUNAN MASJID



USWATUN KHASANAH

“Perumpamaan orang yang menginfakkan hartanya di jalan Allah seperti sebutir biji yang tumbuh menjadi tujuh tangkai dan pada setiap tangkai tumbuh seratus biji....”

Q.S. AL BAQARAH : 261